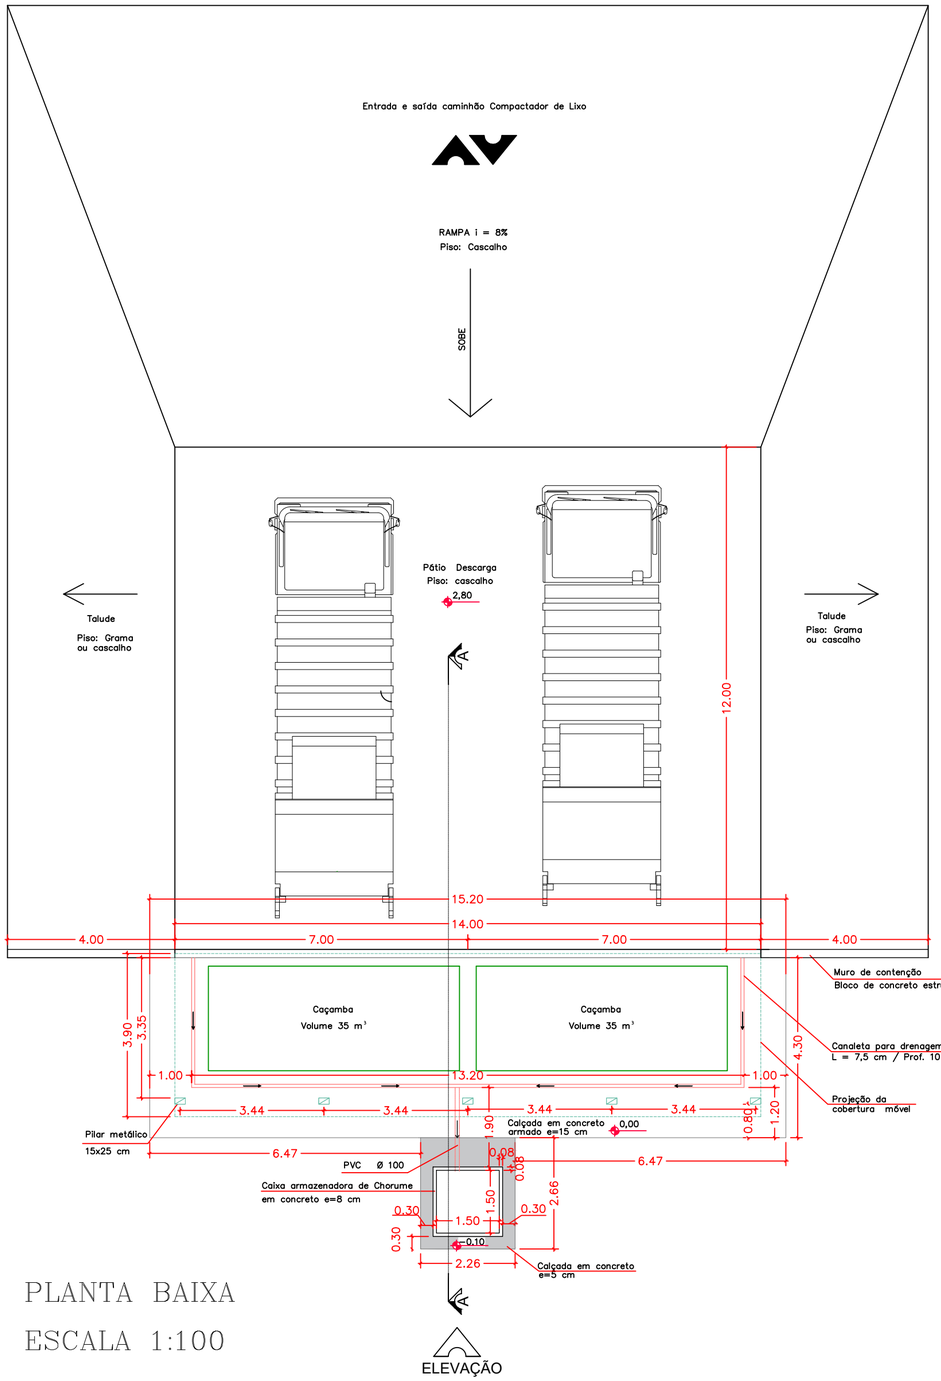

PLANTA BAIXA

ESCALA 1:100

ELEVAÇÃO

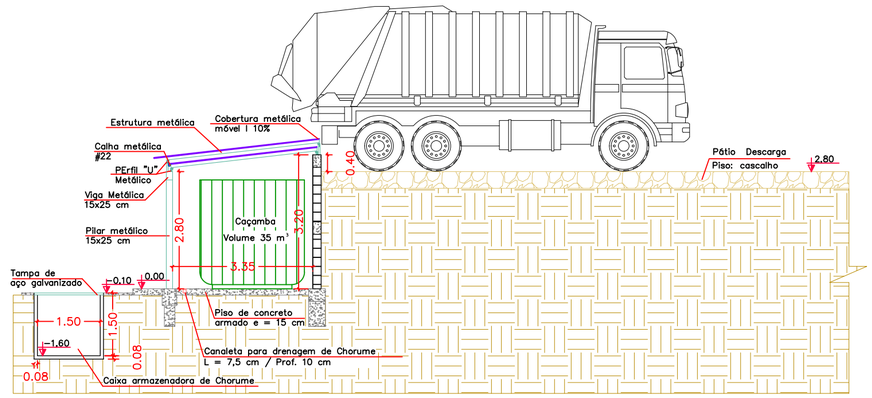

CORTE AA

ESCALA 1:100

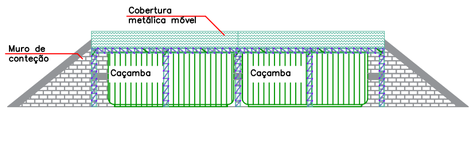

ELEVAÇÃO FRONTAL

ESCALA 1:200

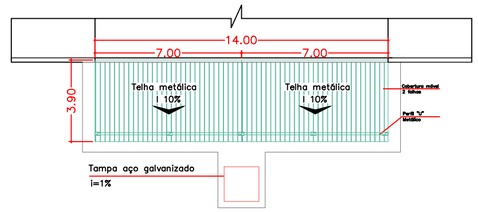

COBERTUTA

ESCALA 1:200

NOTAS

- Medidas dadas em metros;
- Verificar medidas na obra;
- Escala indicada no desenho;
- Antes de qualquer alteração consultar a Prefeitura.

TÍTULO DA PRANCHA: PROJETO ARQUITETÔNICO	PRANCHA Nº: 01/01	DATA DO PROJETO: JAN./2025

OBRA

CONSTRUÇÃO DE UM TRANSBORDO DE 54,60 M2

LOCAL DA OBRA

ATERRO SANITÁRIO, LOTE 2-C-2, DA COLÔNIA CENTENÁRIO, GLEBA 03, CENTENÁRIO DO SUL – PARANÁ

PROPRIETÁRIO(A)	CPF/CNPJ
PREFEITURA DO MUNICIPIO DE CENTENÁRIO SUL	75.845.503/0001-67

PROPRIETÁRIO(A)
PREFEITURA MUNICIPAL DE CENTENÁRIO DO SUL

Documento assinado digitalmente
gov.br
BEATRIZ VERSSAO SPIRANDIO
Data: 27/01/2025 09:33:12-0300
Verifique em https://validar.iti.gov.br

AT
BEATRIZ VERSSÃO SPIRANDIO
ENGENHEIRA CIVIL – CREA PR 183600/D

ESPAÇO RESERVADO PARA APROVAÇÃO

Autenticidade: M4XXS72JZXT8U3QF - Validação pelo link: http://centenariodosulprscp.equiplano.com.br:5508/tramitacaoProcesso/#/consulta-anexo-assinado/entidade/508 - Impresso por CLAUDIO ALEXANDRE TERRA PARDO em 15/05/2025 14:06:55

Inserido por Beatriz Verssão Spirandio em: 27/01/2025 12:59:17. Assinatura(s) Avançada(s) realizada por: CLAUDIO ALEXANDRE TERRA PARDO em 28/01/2025 12:57:52. Documento assinado nos termos do Decreto Nº 0260/2022. BEATRIZ VERSSÃO SPIRANDIO em 27/01/2025 12:59:17. Documento assinado nos termos do Decreto Nº 0260/2022. A autenticidade deste documento pode ser validada no endereço: http://centenariodosulprscp.equiplano.com.br:5508/tramitacaoProcesso/#/consulta-anexo-assinado/entidade/508, com o código: 5bd40b37-bcf9-4b00-af9d-d8a5ffbf4757

Inserido por CLAUDIO ALEXANDRE TERRA PARDO em: 19/05/2025 17:02:09. Assinatura(s) Avançada(s) realizada por: MELQUIADES TAVIAN JUNIOR em 21/05/2025 10:10:54. Documento assinado nos termos do Decreto Nº 0260/2022. AMILTON APARECIDO DA SILVA em 20/05/2025 14:15:43. Documento assinado nos termos do Decreto Nº 0260/2022. A autenticidade deste documento pode ser validada no endereço: http://centenariodosulprscp.equiplano.com.br:5508/tramitacaoProcesso/#/consulta-anexo-assinado/entidade/508, com o código: b056f719-1779-4f0a-89d4-723f30a11030

Assinaturas

Processo: 42/2025 Data: 27/01/2025 12:59:17
Requerente: ENGENHARIA
Contato: ENGENHARIA - Tel:4336758030 - engenharia@centenariodosul.pr.gov.br
Assunto: Diversos
Descrição: Documentação de engenharia para abertura do processo licitatório de execução de um transbordo

Assinatura avançada realizada por: BEATRIZ VERSSÃO SPIRANDIO em 27/01/2025 12:59:17.

Assinatura avançada realizada por: CLAUDIO ALEXANDRE TERRA PARDO em 28/01/2025 12:57:52.

Documento assinado nos termos do Decreto Nº 0260/2022
A autenticidade deste documento pode ser validada no endereço:
http://centenariodosulprscp.equiplano.com.br:5508/tramitacaoProcesso/#/consulta-anexo-assinado/entidade/508 com
o código 5bd40b37-bcf9-4b00-af9d-d8a5ffbf4757

Autenticidade: M4XXS72JZXT8U3QF - Validação pelo link: http://centenariodosulprscp.equiplano.com.br:5508/tramitacaoProcesso/#/consulta-anexo-assinado/entidade/508 - Impresso por CLAUDIO ALEXANDRE TERRA PARDO em 15/05/2025 14:06:55

Inserido por Beatriz Verssão Spirandio em: 27/01/2025 12:59:17. Assinatura(s) Avançada(s) realizada por: CLAUDIO ALEXANDRE TERRA PARDO em 28/01/2025 12:57:52. Documento assinado nos termos do Decreto Nº 0260/2022. BEATRIZ VERSSÃO SPIRANDIO em 27/01/2025 12:59:17. Documento assinado nos termos do Decreto Nº 0260/2022. A autenticidade deste documento pode ser validada no endereço: http://centenariodosulprscp.equiplano.com.br:5508/tramitacaoProcesso/#/consulta-anexo-assinado/entidade/508, com o código: 5bd40b37-bcf9-4b00-af9d-d8a5ffbf4757

Inserido por CLAUDIO ALEXANDRE TERRA PARDO em: 19/05/2025 17:02:09. Assinatura(s) Avançada(s) realizada por: MELQUIADES TAVIAN JUNIOR em 21/05/2025 10:10:54. Documento assinado nos termos do Decreto Nº 0260/2022. AMILTON APARECIDO DA SILVA em 20/05/2025 14:15:43. Documento assinado nos termos do Decreto Nº 0260/2022. A autenticidade deste documento pode ser validada no endereço: http://centenariodosulprscp.equiplano.com.br:5508/tramitacaoProcesso/#/consulta-anexo-assinado/entidade/508, com o código: b056f719-1779-4f0a-89d4-723f30a11030

Assinaturas

Processo: 1582/2025 Data: 19/05/2025 17:02:09
Requerente: SECRETARIO DE AGRICULTURA E MEIO AMBIENTE
Contato: SECRETARIO DE AGRICULTURA E MEIO AMBIENTE
Assunto: Licitação - Abertura
Descrição: abertura de pocesso licitatorio

Assinatura avançada realizada por: AMILTON APARECIDO DA SILVA em 20/05/2025 14:15:43.

Assinatura avançada realizada por: MELQUIADES TAVIAN JUNIOR em 21/05/2025 10:10:54.

Documento assinado nos termos do Decreto Nº 0260/2022
A autenticidade deste documento pode ser validada no endereço:
http://centenariodosulprscp.equiplano.com.br:5508/tramitacaoProcesso/#/consulta-anexo-assinado/entidade/508 com
o código b056f719-1779-4f0a-89d4-723f30a11030

Inserido por CLAUDIO ALEXANDRE TERRA PARDO em: 19/05/2025 17:02:09. Assinatura(s) Avançada(s) realizada por: MELQUIADES TAVIAN JUNIOR em 21/05/2025 10:10:54. Documento assinado nos termos do Decreto Nº 0260/2022. AMILTON APARECIDO DA SILVA em 20/05/2025 14:15:43. Documento assinado nos termos do Decreto Nº 0260/2022. A autenticidade deste documento pode ser validada no endereço: http://centenariodosulprscp.equiplano.com.br:5508/tramitacaoProcesso/#/consulta-anexo-assinado/entidade/508, com o código: b056f719-1779-4f0a-89d4-723f30a11030