



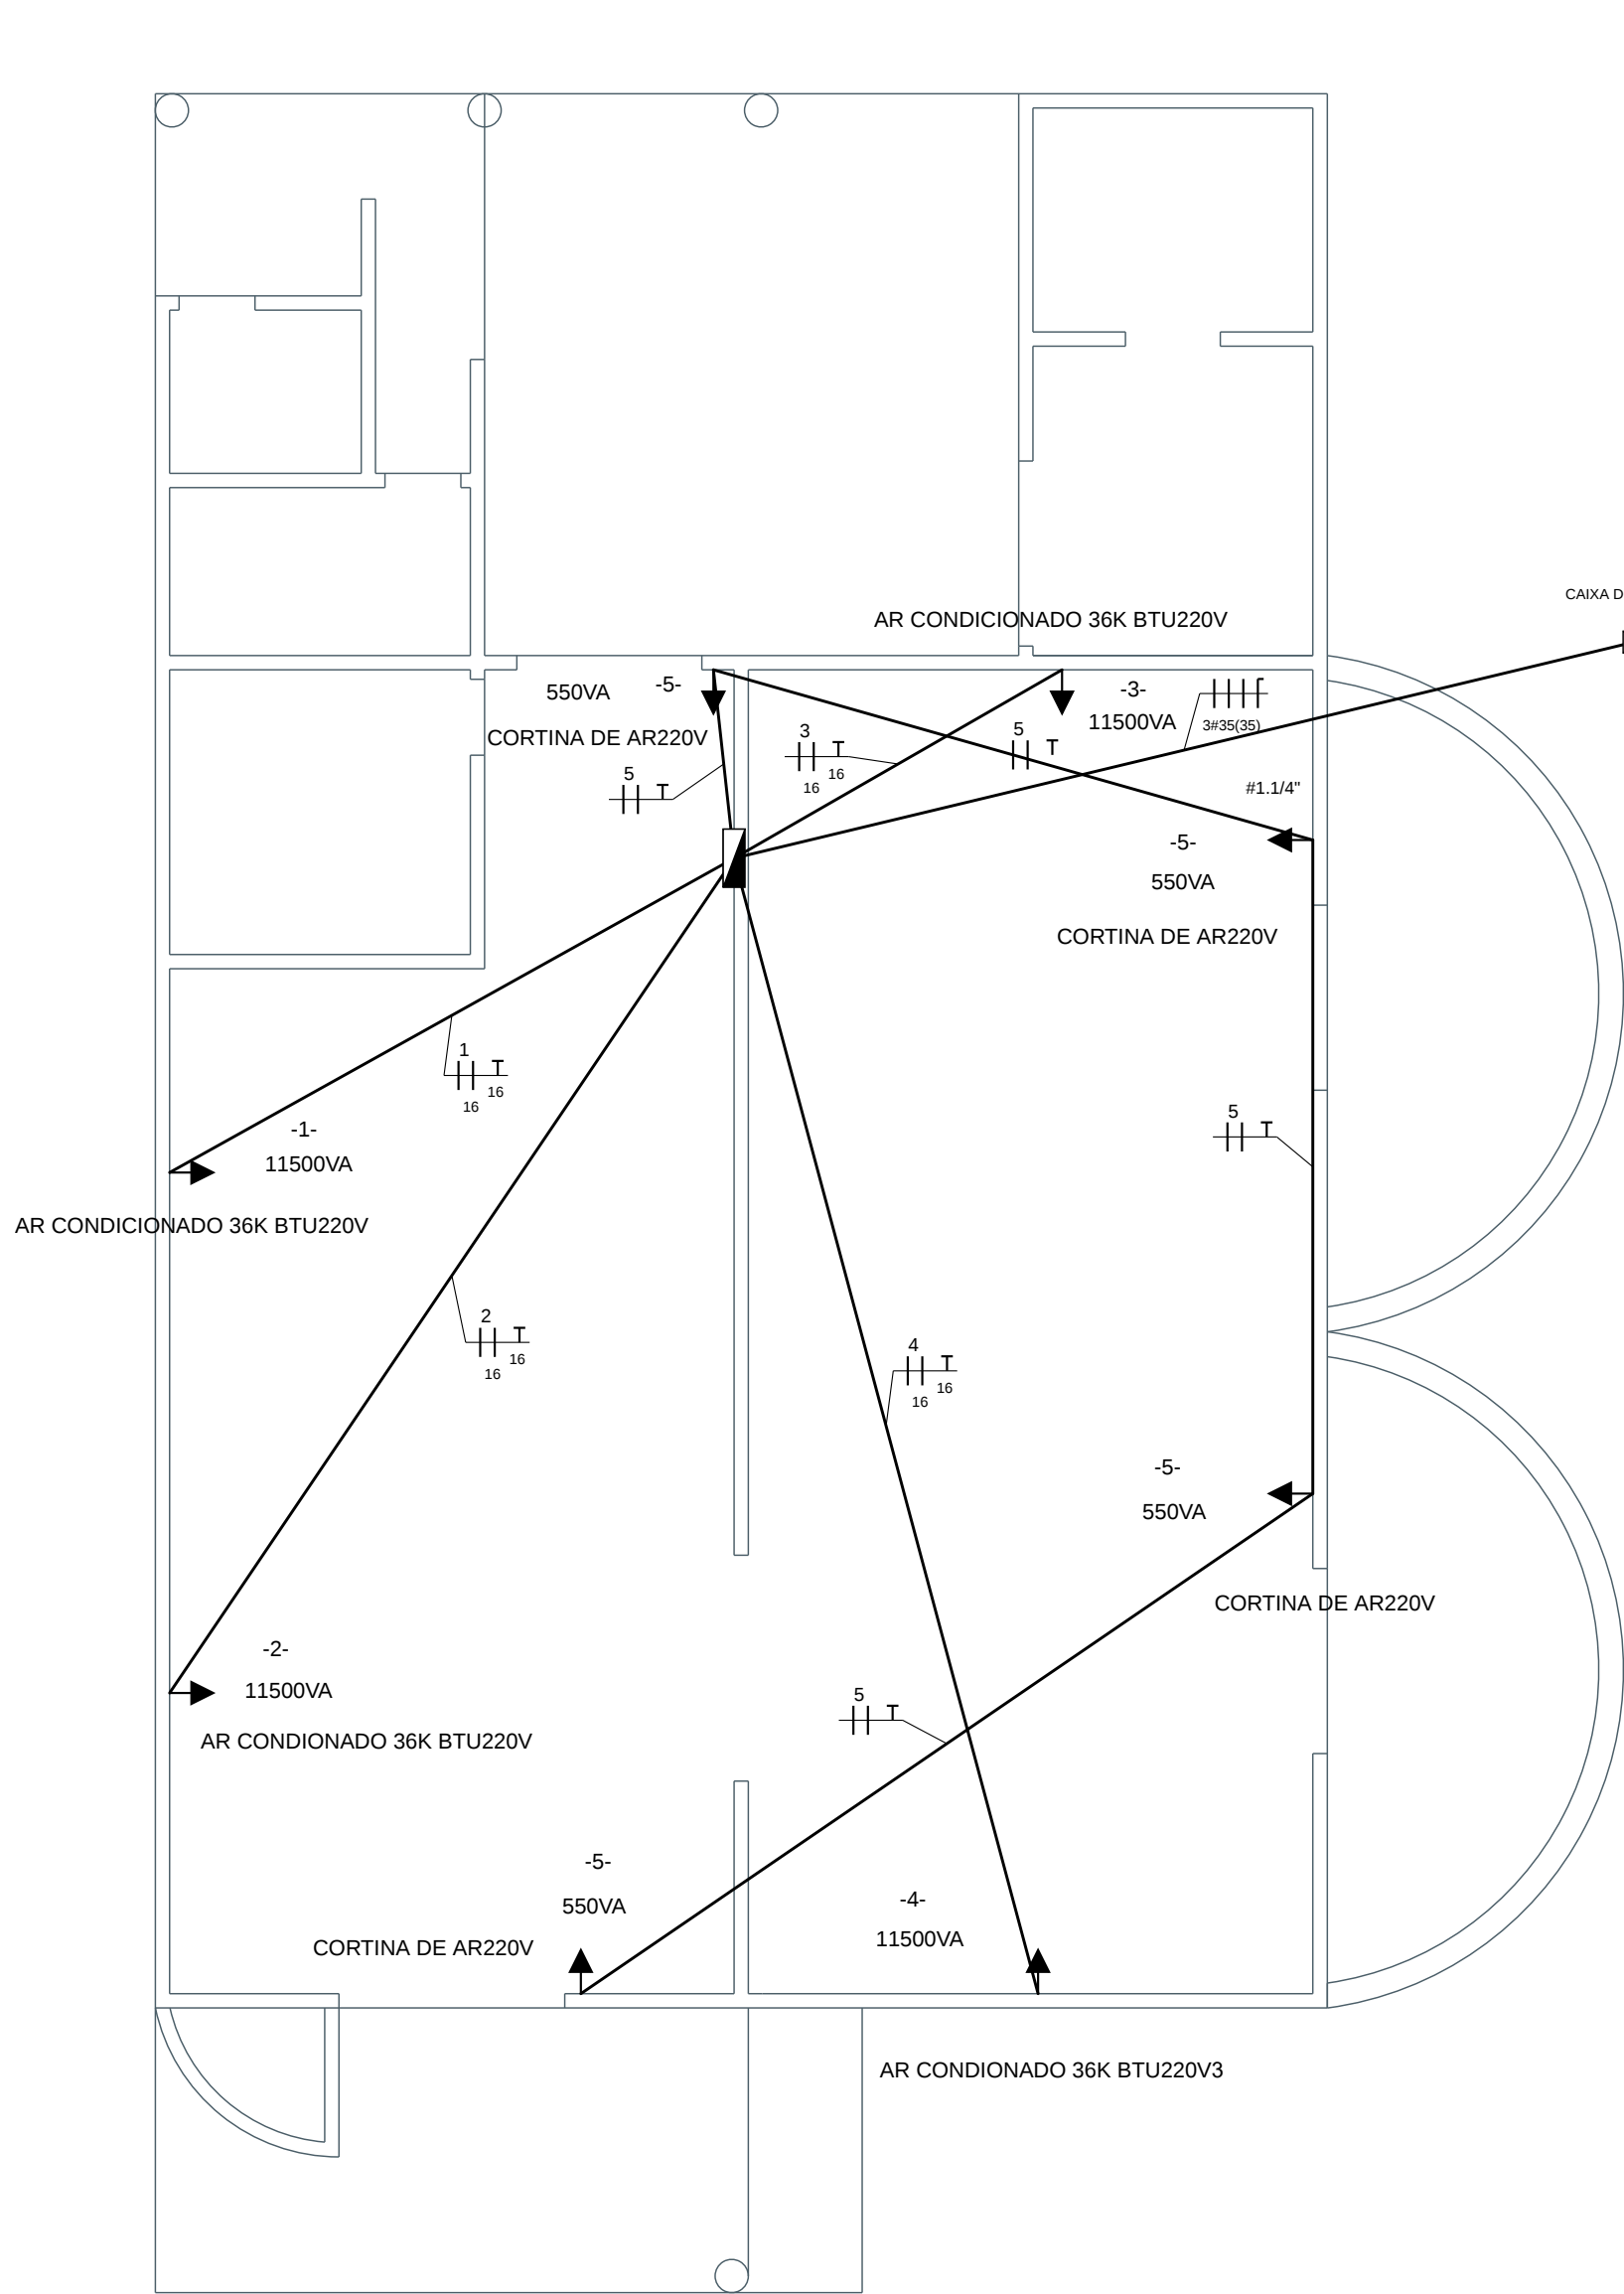

PROJETO ELÉTRICO
ESCALA: 1/50


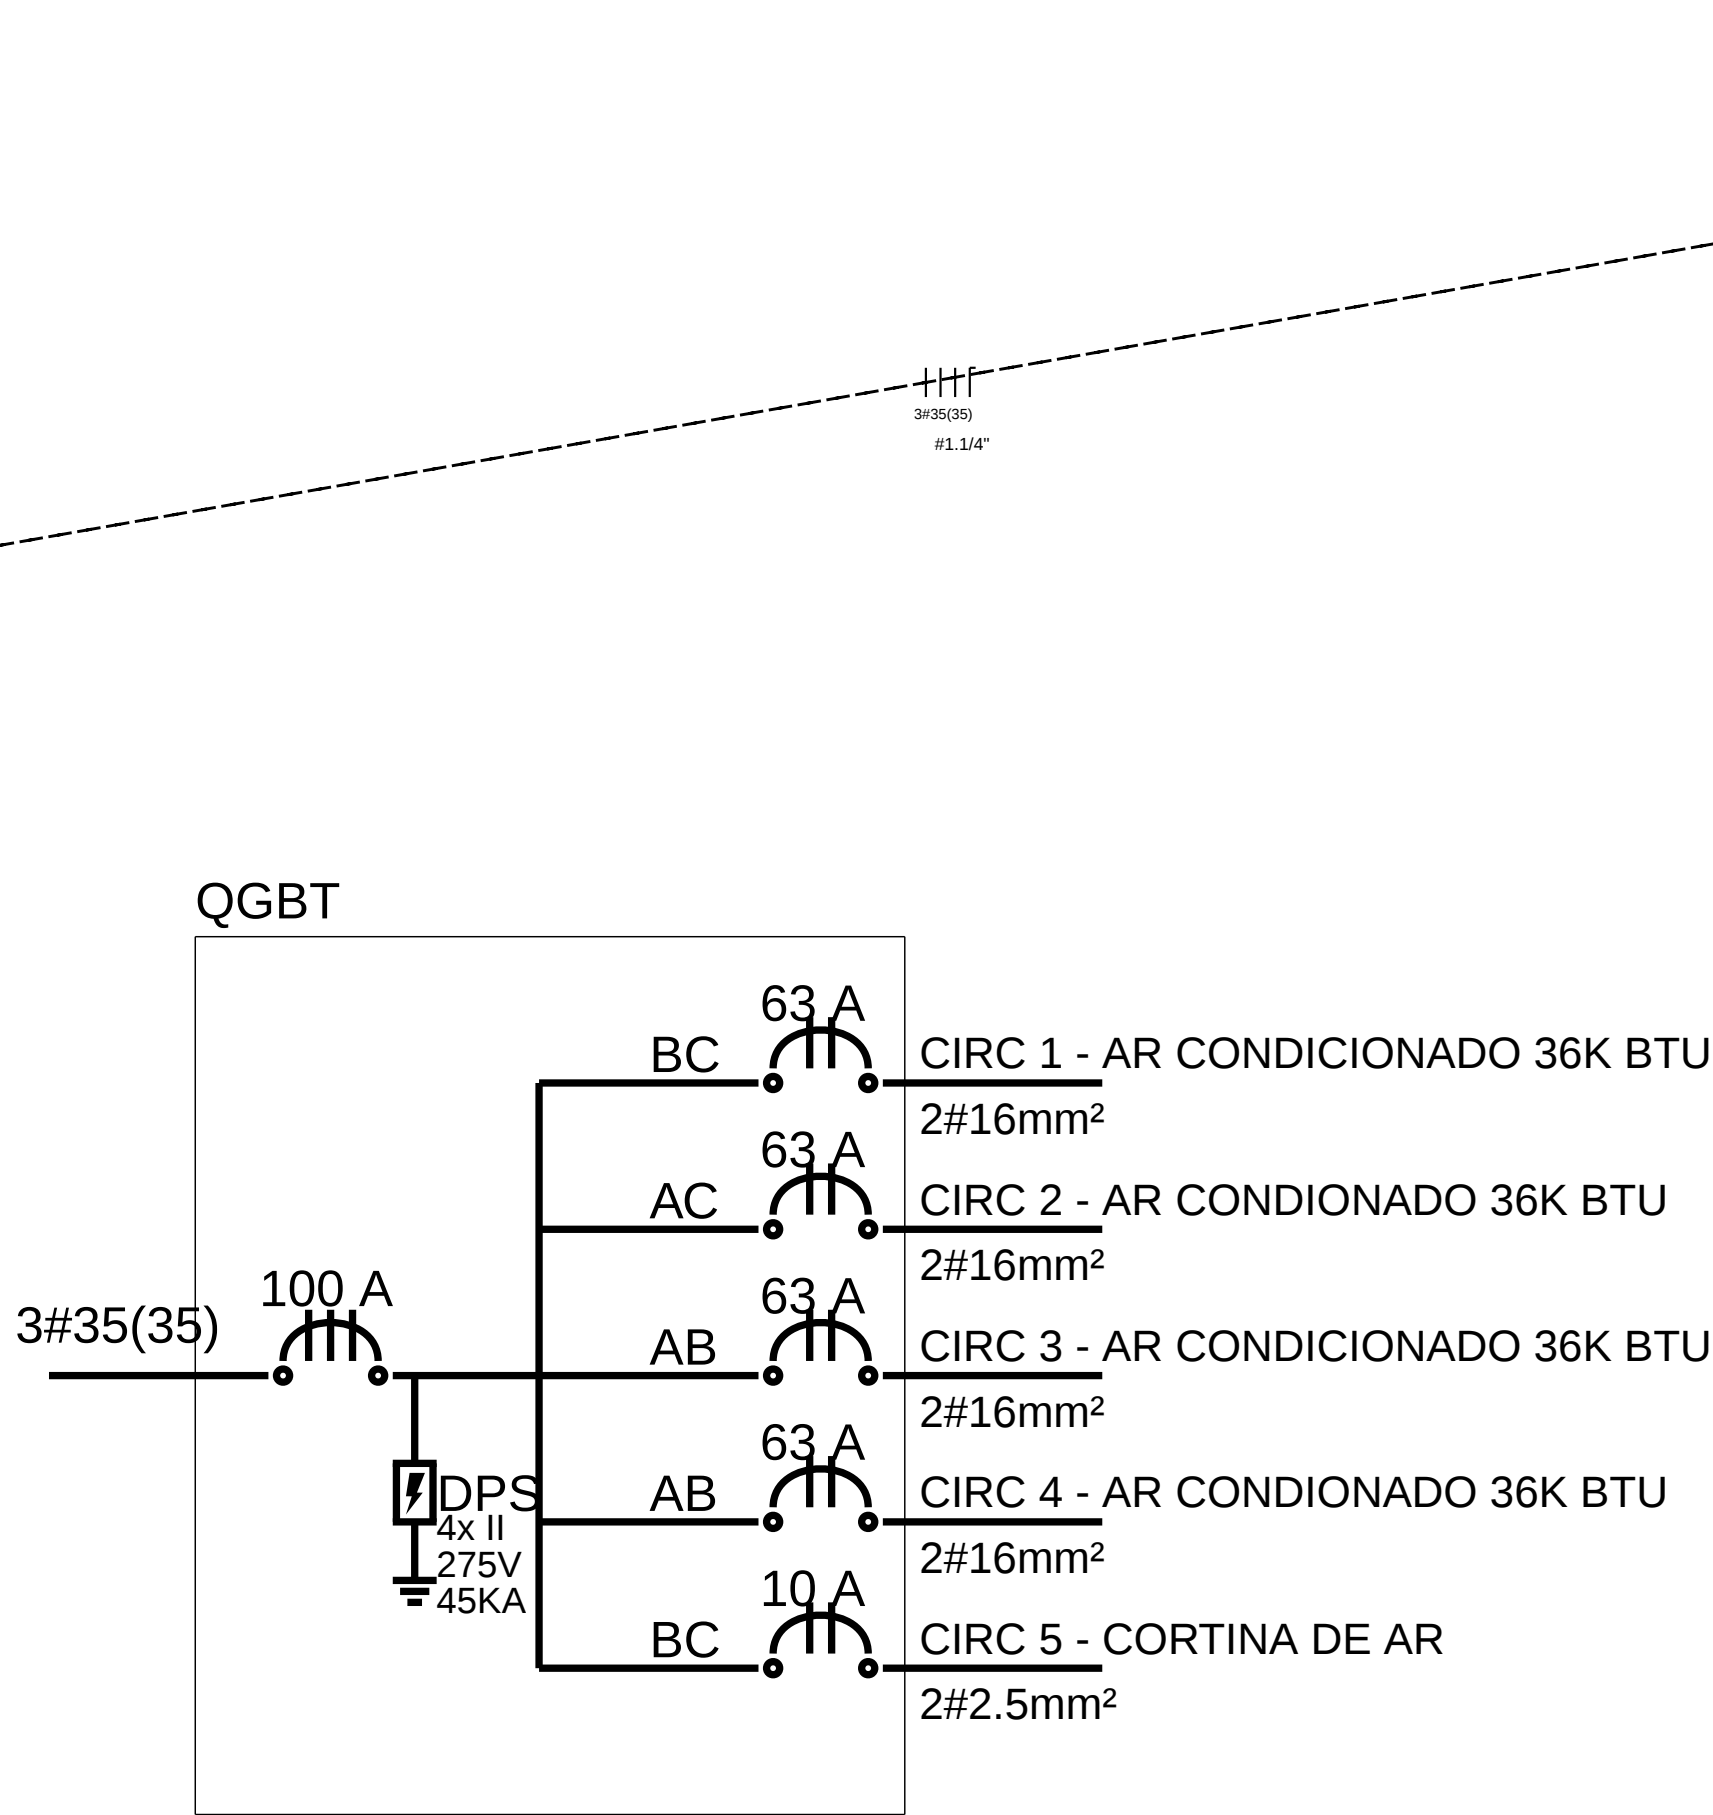


- Caixa de passagem
- Metro
- Quadro geral
- Tomada baixa
- Tomada média
- Tomada alta
- Fase, neutro, retorno, terra

QGBT

Circuito	Seção(mm²)	Disjuntor(A)	Tensão(V)	Potência(VA)	Ib(A)	dV(%)	Agrupamento	FCA	Iz(A)	Ib Demand. (A)	Fases	Descrição
1	16	63	220	11500	52,27	0,41	1	1	76,00	39,73	BC	AR CONDICIONADO 36K BTU
2	16	63	220	11500	52,27	0,62	1	1	76,00	39,73	AC	AR CONDICIONADO 36K BTU
3	16	63	220	11500	52,27	0,26	1	1	76,00	39,73	AB	AR CONDICIONADO 36K BTU
4	16	63	220	11500	52,27	0,71	1	1	76,00	39,73	AB	AR CONDICIONADO 36K BTU
5	2,5	10	220	2200	10,00	0,55	1	1	24,00	6,60	BC	CORTINA DE AR

PADRÃO COPEL TRIFÁSICO 127V/220 V

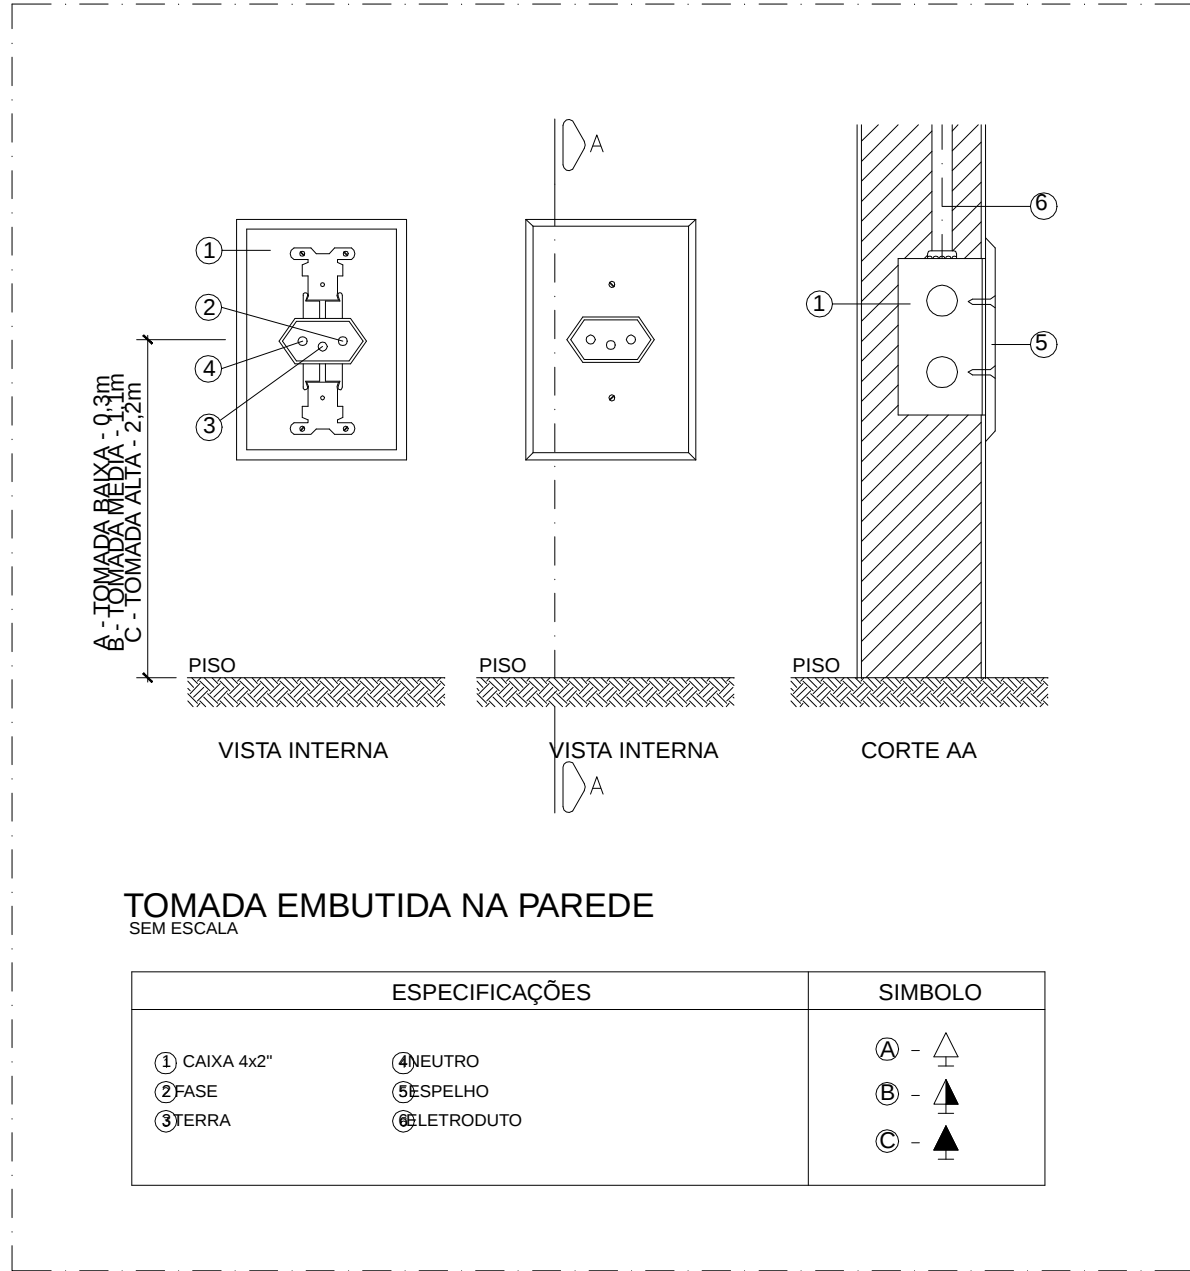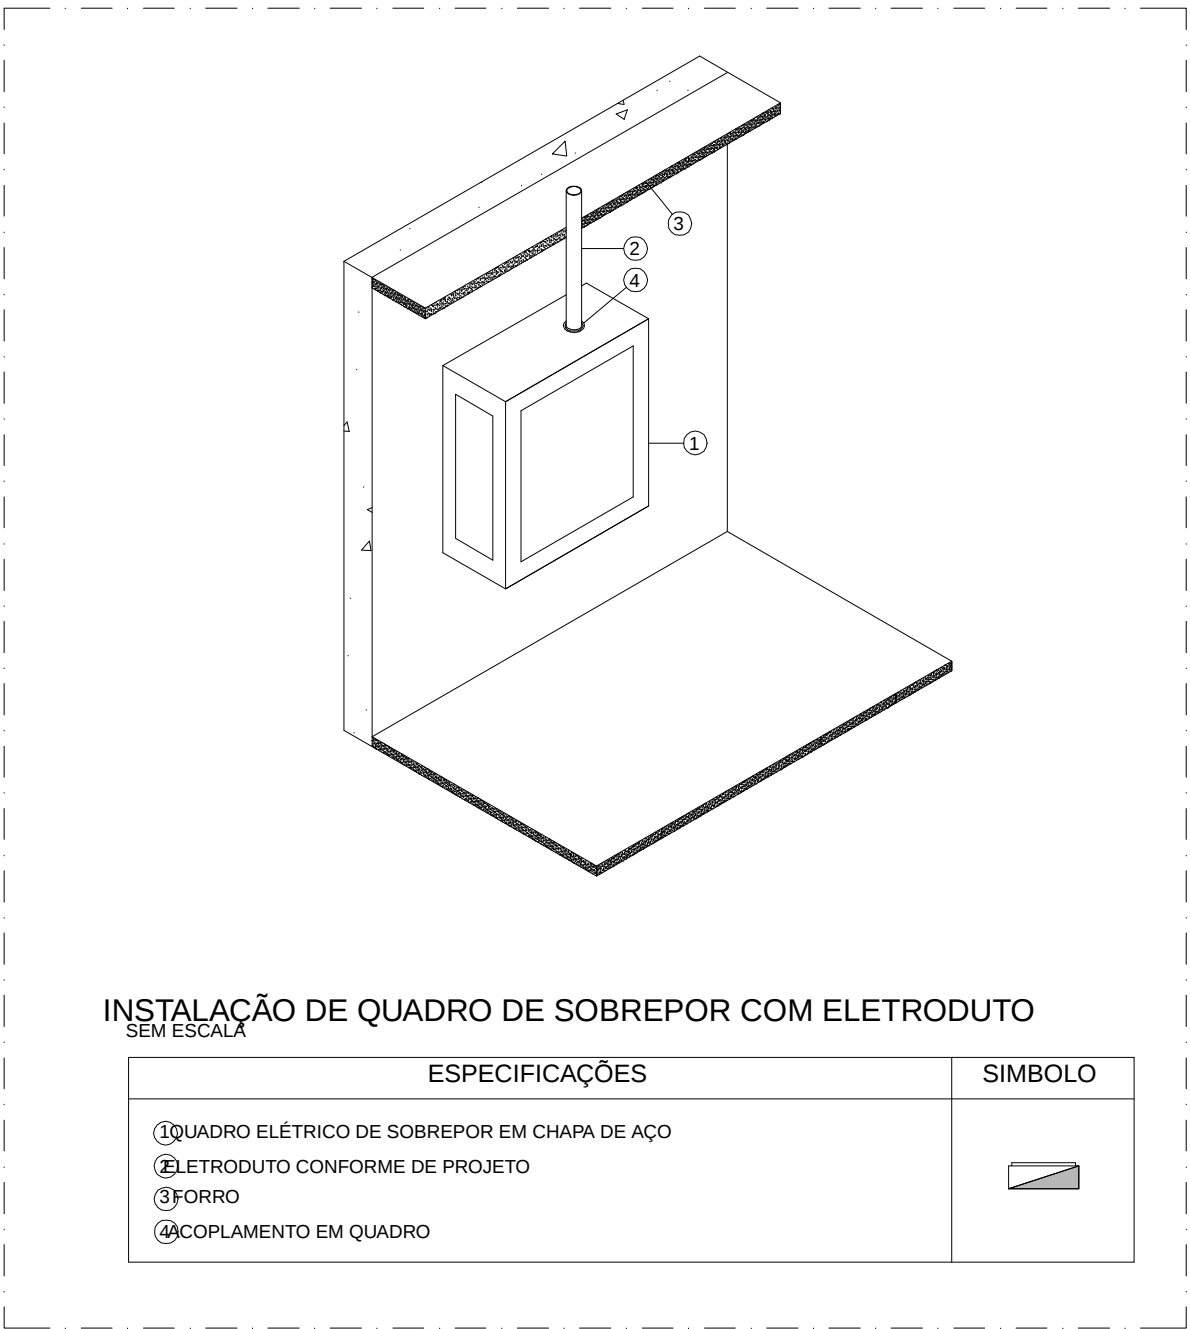

TÍTULO PROJETO ELÉTRICO CLIMATIZAÇÃO CAPELA MORTUÁRIA	PRANCHA 01/01	DATA ABRIL/2026
OBRA REFORMA CAPELA MORTUÁRIA RUA MAZIAD FELICIO, N°868 – CENTENÁRIO DO SUL	ÁREA CONSTRUIDA 284,83 M²	ESCALA INDICADA
Proprietário: Prefeitura de Centenário do Sul CNPJ: 75.845.503/0001-67	Autor do projeto: Anderson Pereira CREA-PR 221931/D	APROVAÇÃO



Assinaturas

Página: 1



Processo: 1887/2026

Data: 09/06/2026 15:33:52

Requerente: SECRETARIO DE INFRAESTRUTURA E SERVIÇOS PÚBLICOS

Contato: SECRETARIO DE INFRAESTRUTURA E SERVIÇOS PÚBLICOS


Assunto: Licitação - Abertura

Descrição: Abertura de processo de Contratação de empresa especializada para execução da reforma da Capela Mortuária

Assinatura avançada realizada por: MARCO AURELIO BERTAN em 09/06/2026 15:33:52.

Assinatura avançada realizada por: AMILTON APARECIDO DA SILVA em 11/06/2026 08:51:25.

Assinatura avançada realizada por: MELQUIADES TAVIAN JUNIOR em 12/06/2026 10:21:59.

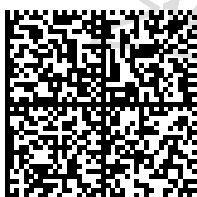

Documento assinado nos termos do Decreto Nº 0260/2022

A autenticidade deste documento pode ser validada no endereço:

<http://centenariodosulprscp.equipiano.com.br:5508/tramitacaoProcesso/#!/consulta-anexo-assinado/entidade/508> com

o código 985b4aad-8860-4d6d-9284-3b9932f0f4a5